


План на отм. +3,000

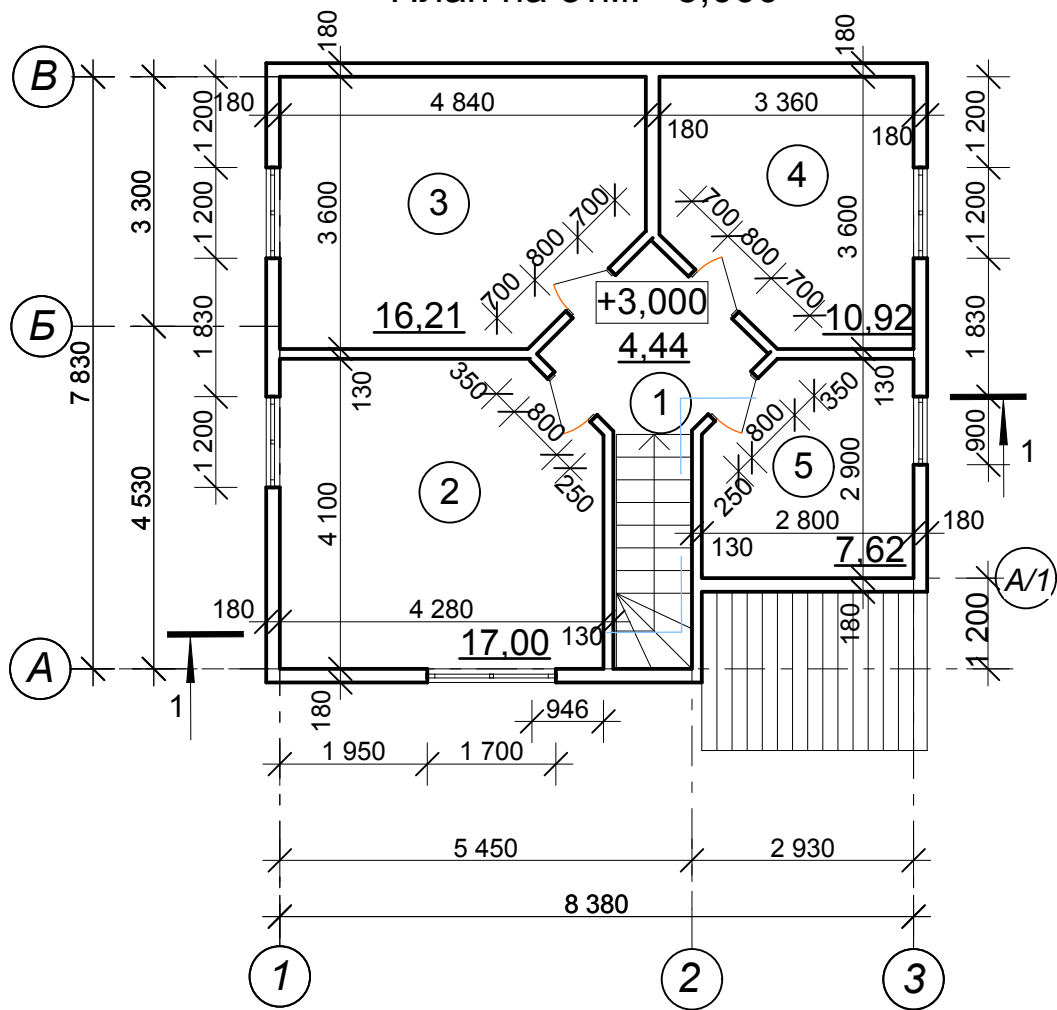

Экспликация помещений

№ помещения	Наименование	Площадь, м²	Кат. помещения
План на отм. +3,000			
1	Коридор	4,44	
2	Спальня	17,00	
3	Спальня	16,21	
4	Детская	10,92	
5	Сан.узел	7,62	

						АР				
						Индивидуальный 2-х этажный жилой дом по адресу: г. Краснодар, ул. Грушовая, 3.				
Изм.	Кол.	№ док	Лист	Подпись	Дата					
						2-х этажный жилой дом.		Стадия	Лист	Листов
								ЭП	6	
						План на отм. +3,000		Свидетельство серия 23 №007554768		

Изм. Кол. № док Лист Подпись Дата

ИП Васильев
ГАП Миронович

2-х этажный жилой дом.

Стадия Лист Листов
ЭП 6

План на отм. +3,000

Свидетельство
серия 23 №007554768